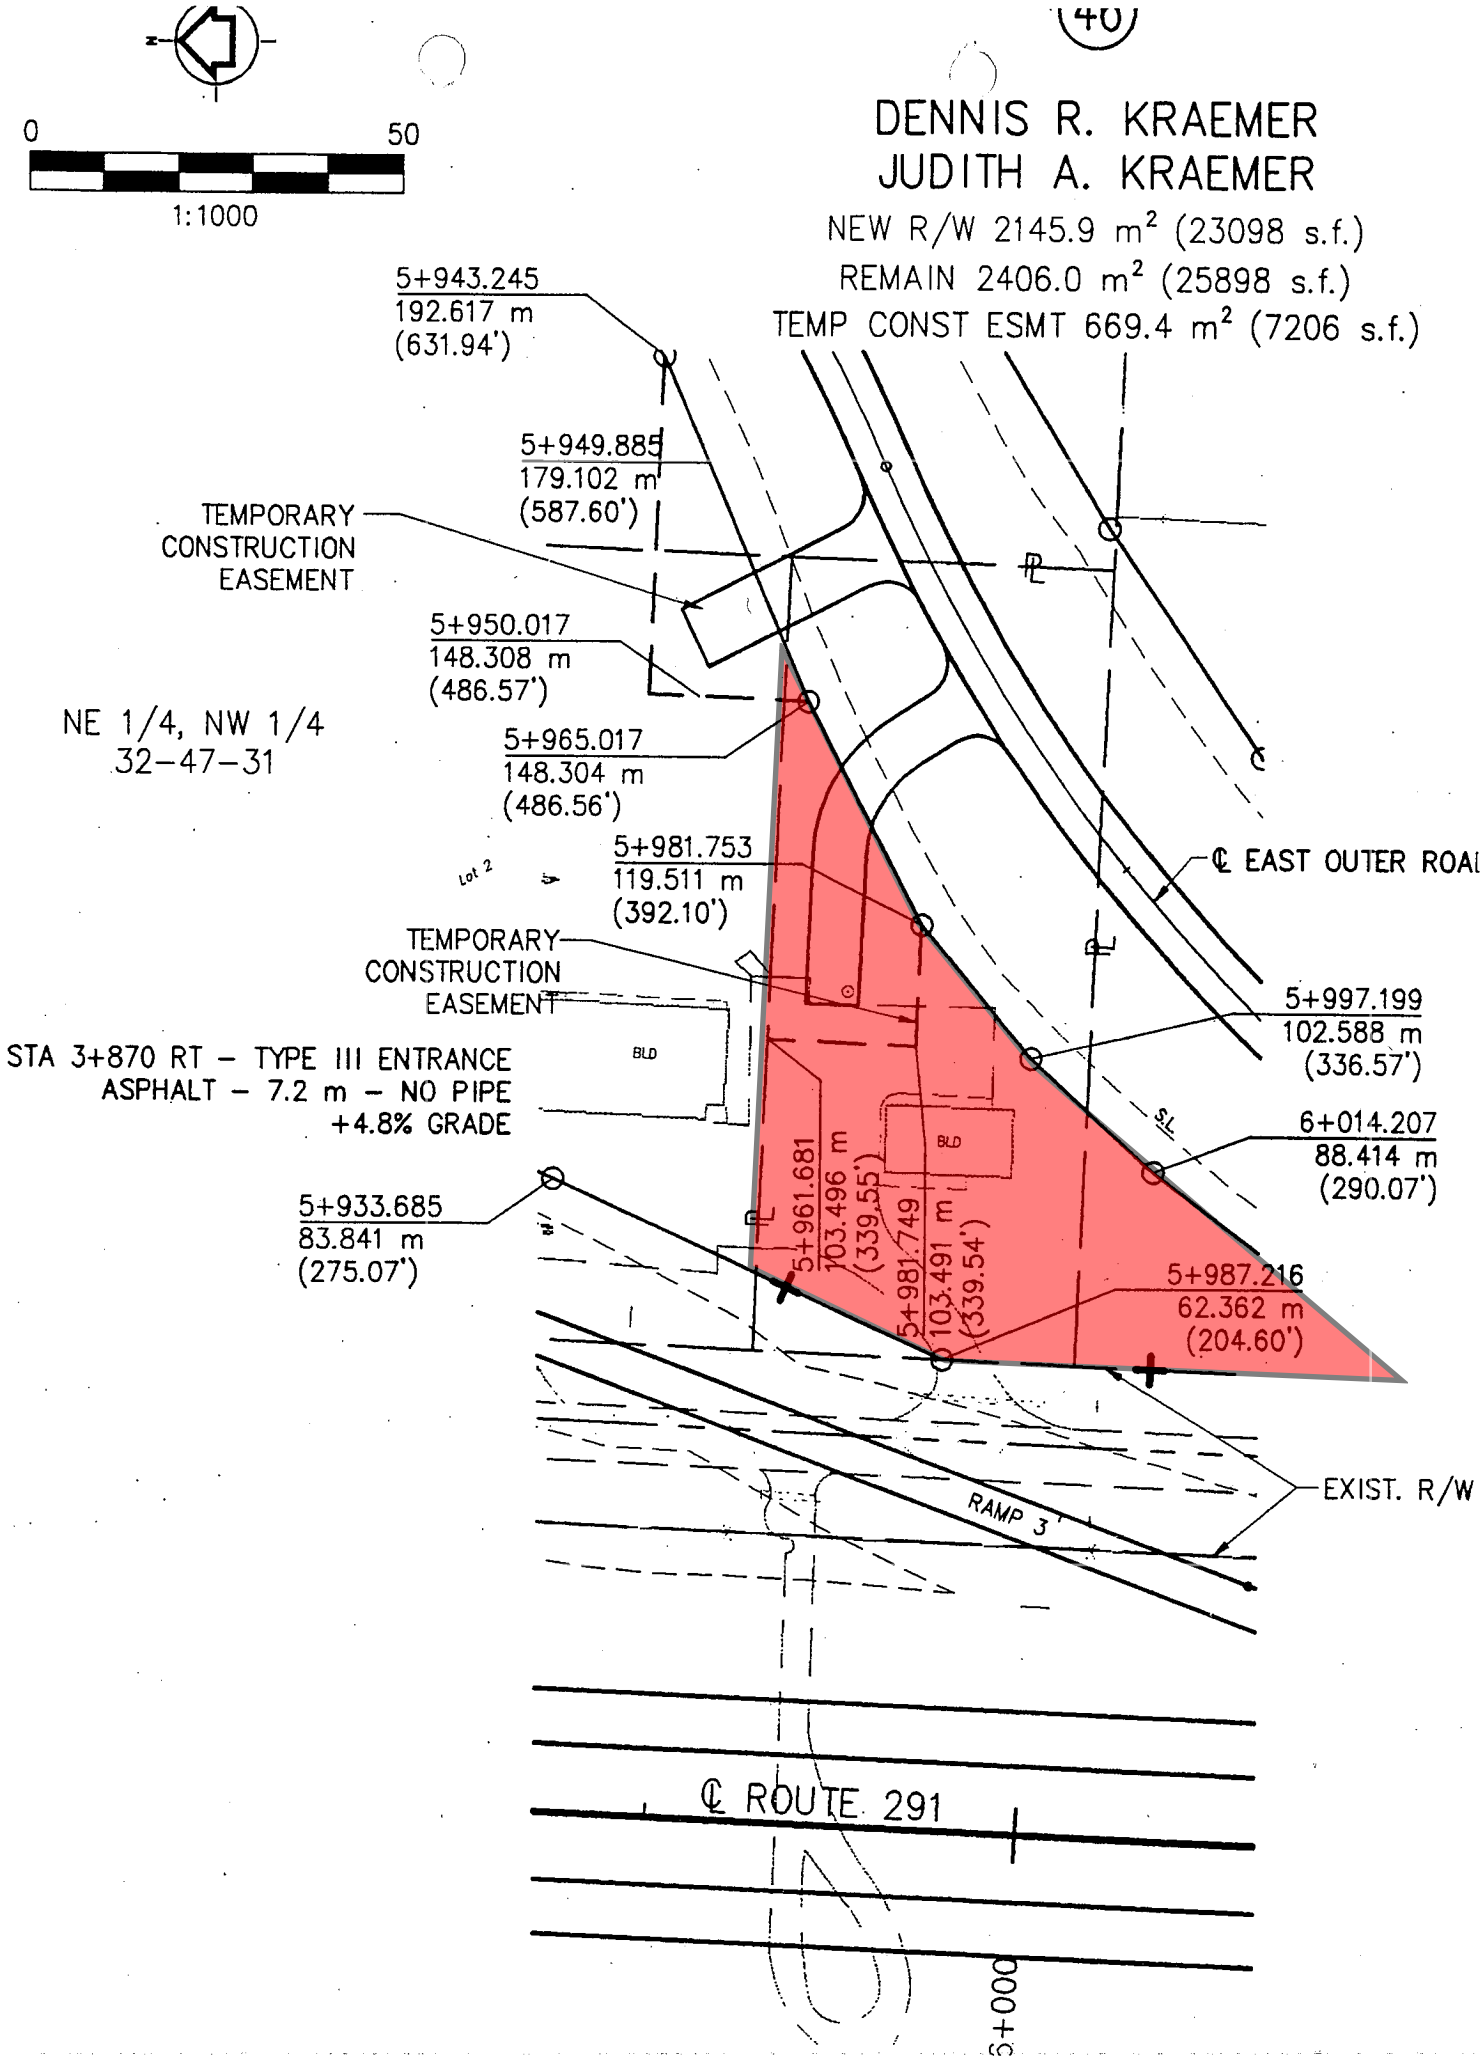
40
0
50
1:1000
DENNIS R. KRAEMER
JUDITH A. KRAEMER
NEW R/W 2145.9 m² (23098 s.f.)
REMAIN 2406.0 m² (25898 s.f.)
TEMP CONST ESMT 669.4 m² (7206 s.f.)
5+943.245
192.617 m
(631.94')
5+949.885
179.102 m
(587.60')
TEMPORARY
CONSTRUCTION
EASEMENT
5+950.017
148.308 m
(486.57')
NE 1/4, NW 1/4
32-47-31
5+965.017
148.304 m
(486.56')
5+981.753
119.511 m
(392.10')
℄ EAST OUTER ROAD
TEMPORARY
CONSTRUCTION
EASEMENT
5+997.199
102.588 m
(336.57')
STA 3+870 RT - TYPE III ENTRANCE
ASPHALT - 7.2 m - NO PIPE
+4.8% GRADE
BLD
6+014.207
88.414 m
(290.07')
5+933.685
83.841 m
(275.07')
5+961.681
103.496 m
(339.55')
5+981.749
103.491 m
(339.54')
5+987.216
62.362 m
(204.60')
EXIST. R/W
RAMP 3
℄ ROUTE 291
6+000