STATE	FEDERAL PROJECT NO & SEC	FISCAL YEAR	SHEET NO
5 MO			102
DISTRICT	COUNTY	ROUTE	SEC
6	CITY OF ST LOUIS	I-44	

JOB NO. 6-I-44-37

CURVE DATA W.B. I-44

P.I. 743+89.32	P.I. 748+51.28
Δ 30°5'49" LT.	Δ 3°59'17" LT.
D 4°03'	D 1°59'56"
R 1412.33'	R 2866.21'
T 379.71'	T 99.79'
L 741.88'	L 199.50'
E 50.15'	E 1.74'
SE 06'/FT.	SE 05'/FT.

CURVE DATA
S.B. I-55

P.I. 744+08.27
Δ 33°39'17" LT.
D 4°30'
T_s 485.45'
L_c 547.88'
R 1273.24'
L_s 200.00'
E_s 58.32'
P 1.30'
K 99.98'
SE 06'/FT.

CURVE DATA
N.B. I-55

P.I. 744+36.70
Δ 25°15'09" LT.
D 3°00'
T_s 528.01'
L_c 641.75'
R 1909.86'
L_s 200.00'
E_s 48.23'
P 0.88'
K 99.99'
SE 06'/FT.

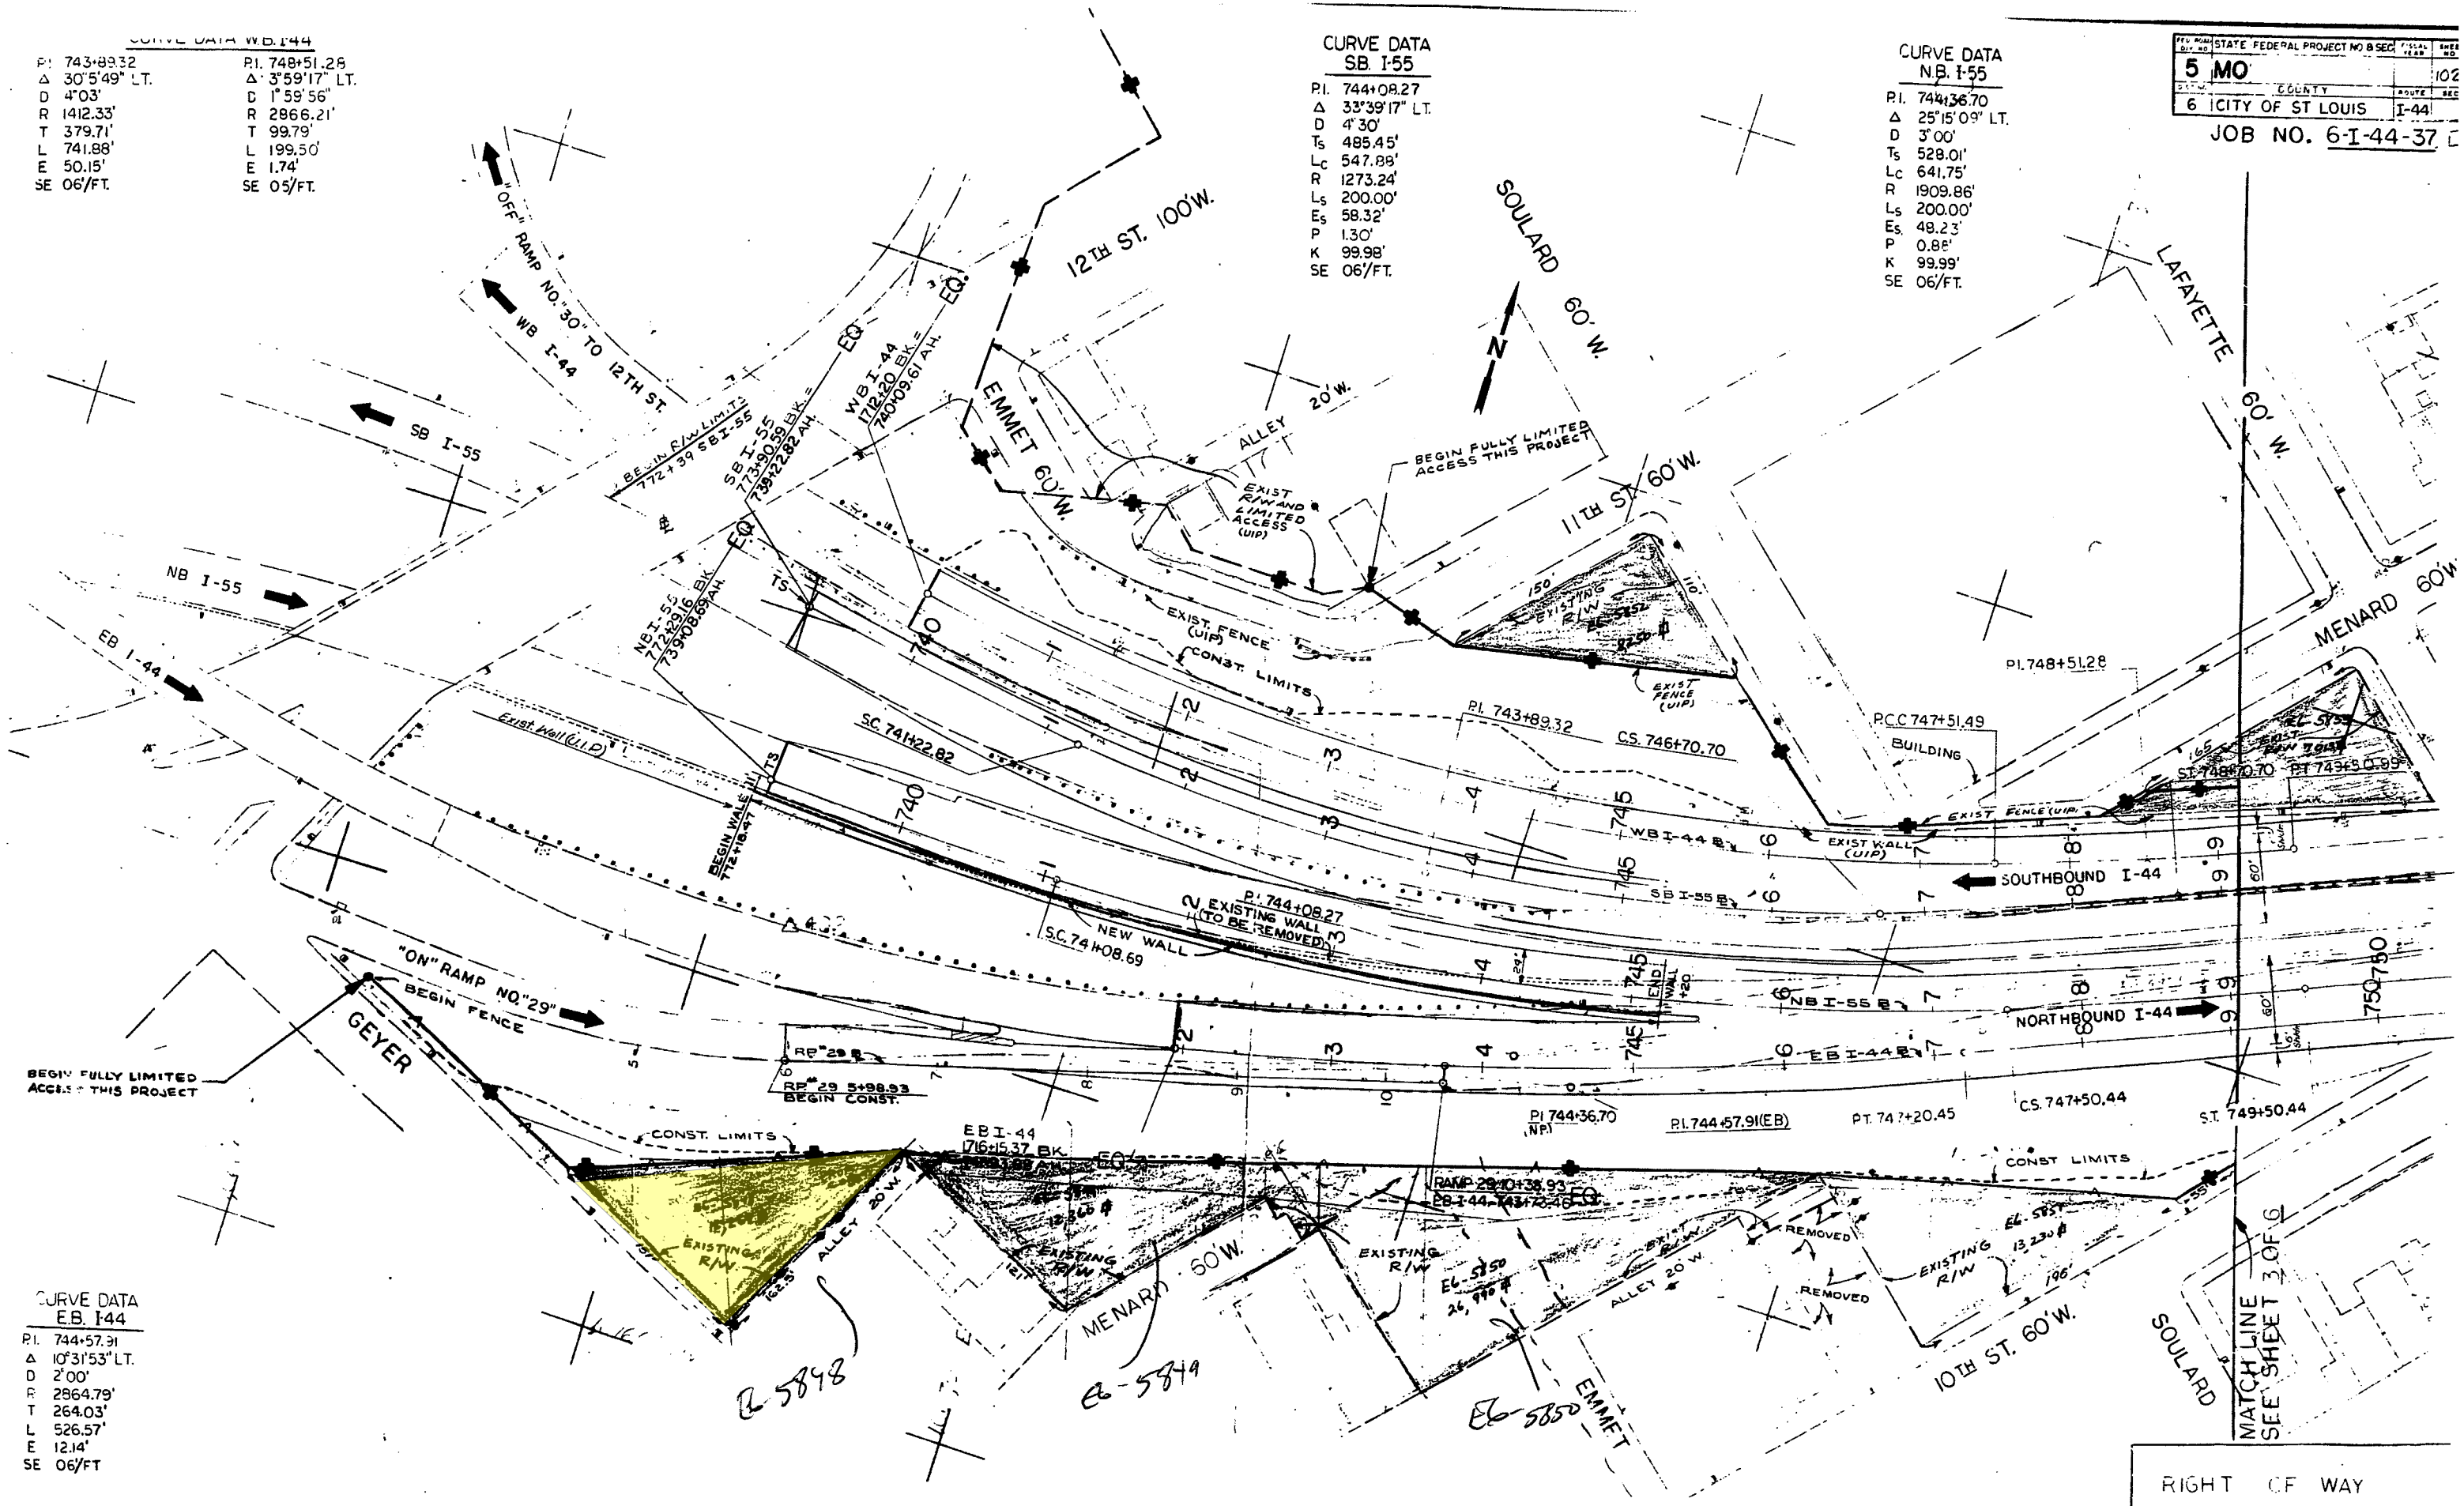

CURVE DATA
E.B. I-44

P.I. 744+57.91
Δ 10°31'53" LT.
D 2°00'
R 2864.79'
T 264.03'
L 526.57'
E 12.14'
SE 06'/FT

RIGHT OF WAY PLANS

SHEET OF