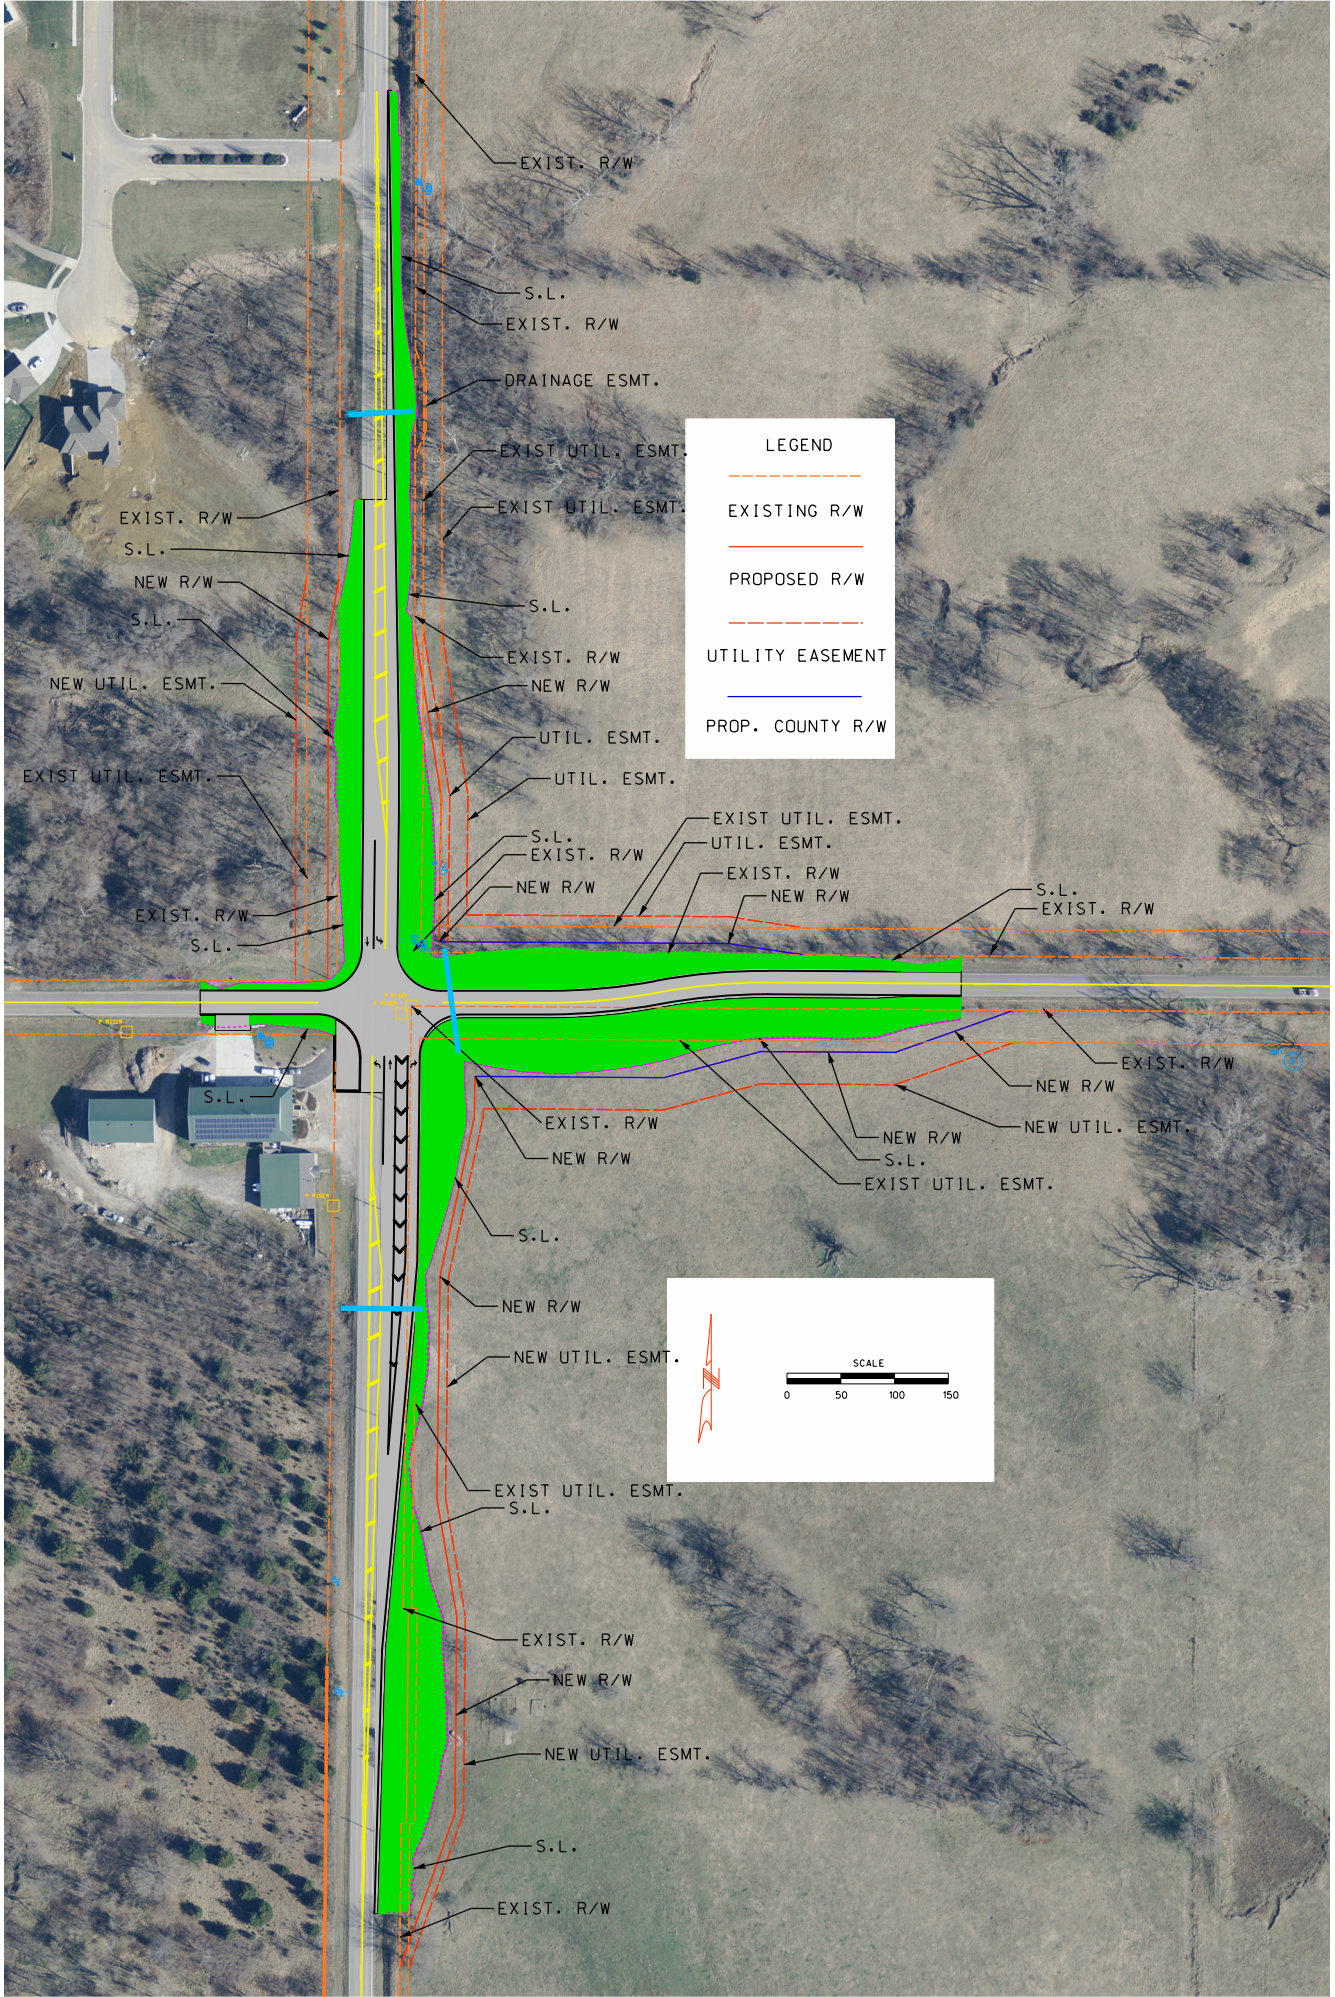
EXIST. R/W
S.L.
EXIST. R/W
DRAINAGE ESMT.
EXIST UTIL. ESMT.
EXIST UTIL. ESMT.
EXIST. R/W
S.L.
NEW R/W
S.L.
NEW UTIL. ESMT.
EXIST UTIL. ESMT.
EXIST. R/W
S.L.
S.L.
EXIST. R/W
NEW R/W
UTIL. ESMT.
UTIL. ESMT.
EXIST UTIL. ESMT.
UTIL. ESMT.
EXIST. R/W
NEW R/W
EXIST. R/W
NEW R/W
S.L.
EXIST. R/W
S.L.
EXIST. R/W
S.L.
EXIST. R/W
NEW R/W
NEW UTIL. ESMT.
NEW R/W
S.L.
EXIST UTIL. ESMT.
S.L.
NEW R/W
NEW UTIL. ESMT.
EXIST UTIL. ESMT.
S.L.
EXIST. R/W
NEW R/W
NEW UTIL. ESMT.
S.L.
EXIST. R/W
LEGEND
EXISTING R/W
PROPOSED R/W
UTILITY EASEMENT
PROP. COUNTY R/W
SCALE
0
50
100
150