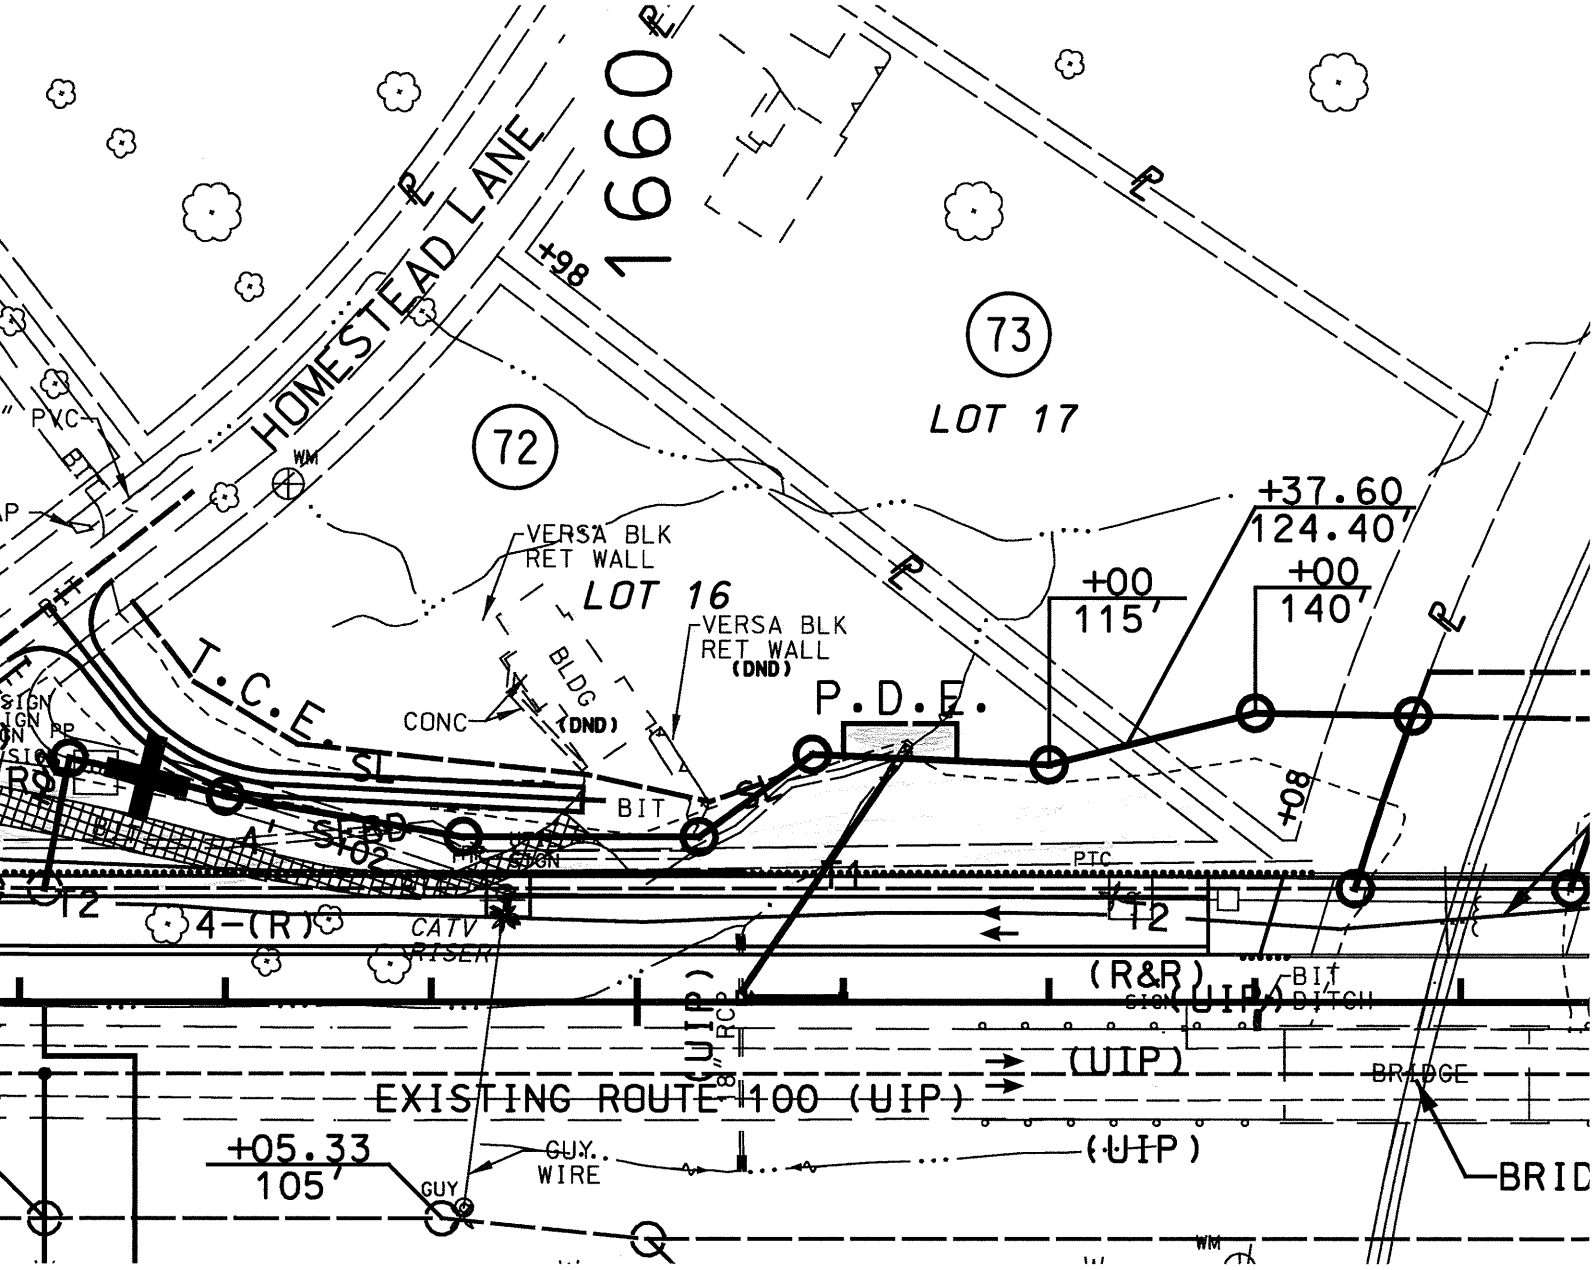
HOMESTEAD LANE
1660
+98
73
LOT 17
72
VERSA BLK
RET WALL
LOT 16
VERSA BLK
RET WALL
(DND)
BLDG
(DND)
CONC
T.C.E.
SL
P.D.E.
+37.60
124.40'
+00
115'
+00
140'
+08
BIT
PTC
4-(R)
CATV
RISER
(R&R)
(UIP)
BIT
DITCH
(UIP)
EXISTING ROUTE 100 (UIP)
(UIP)
BRIDGE
+05.33
105'
GUY
GUY
WIRE
WM

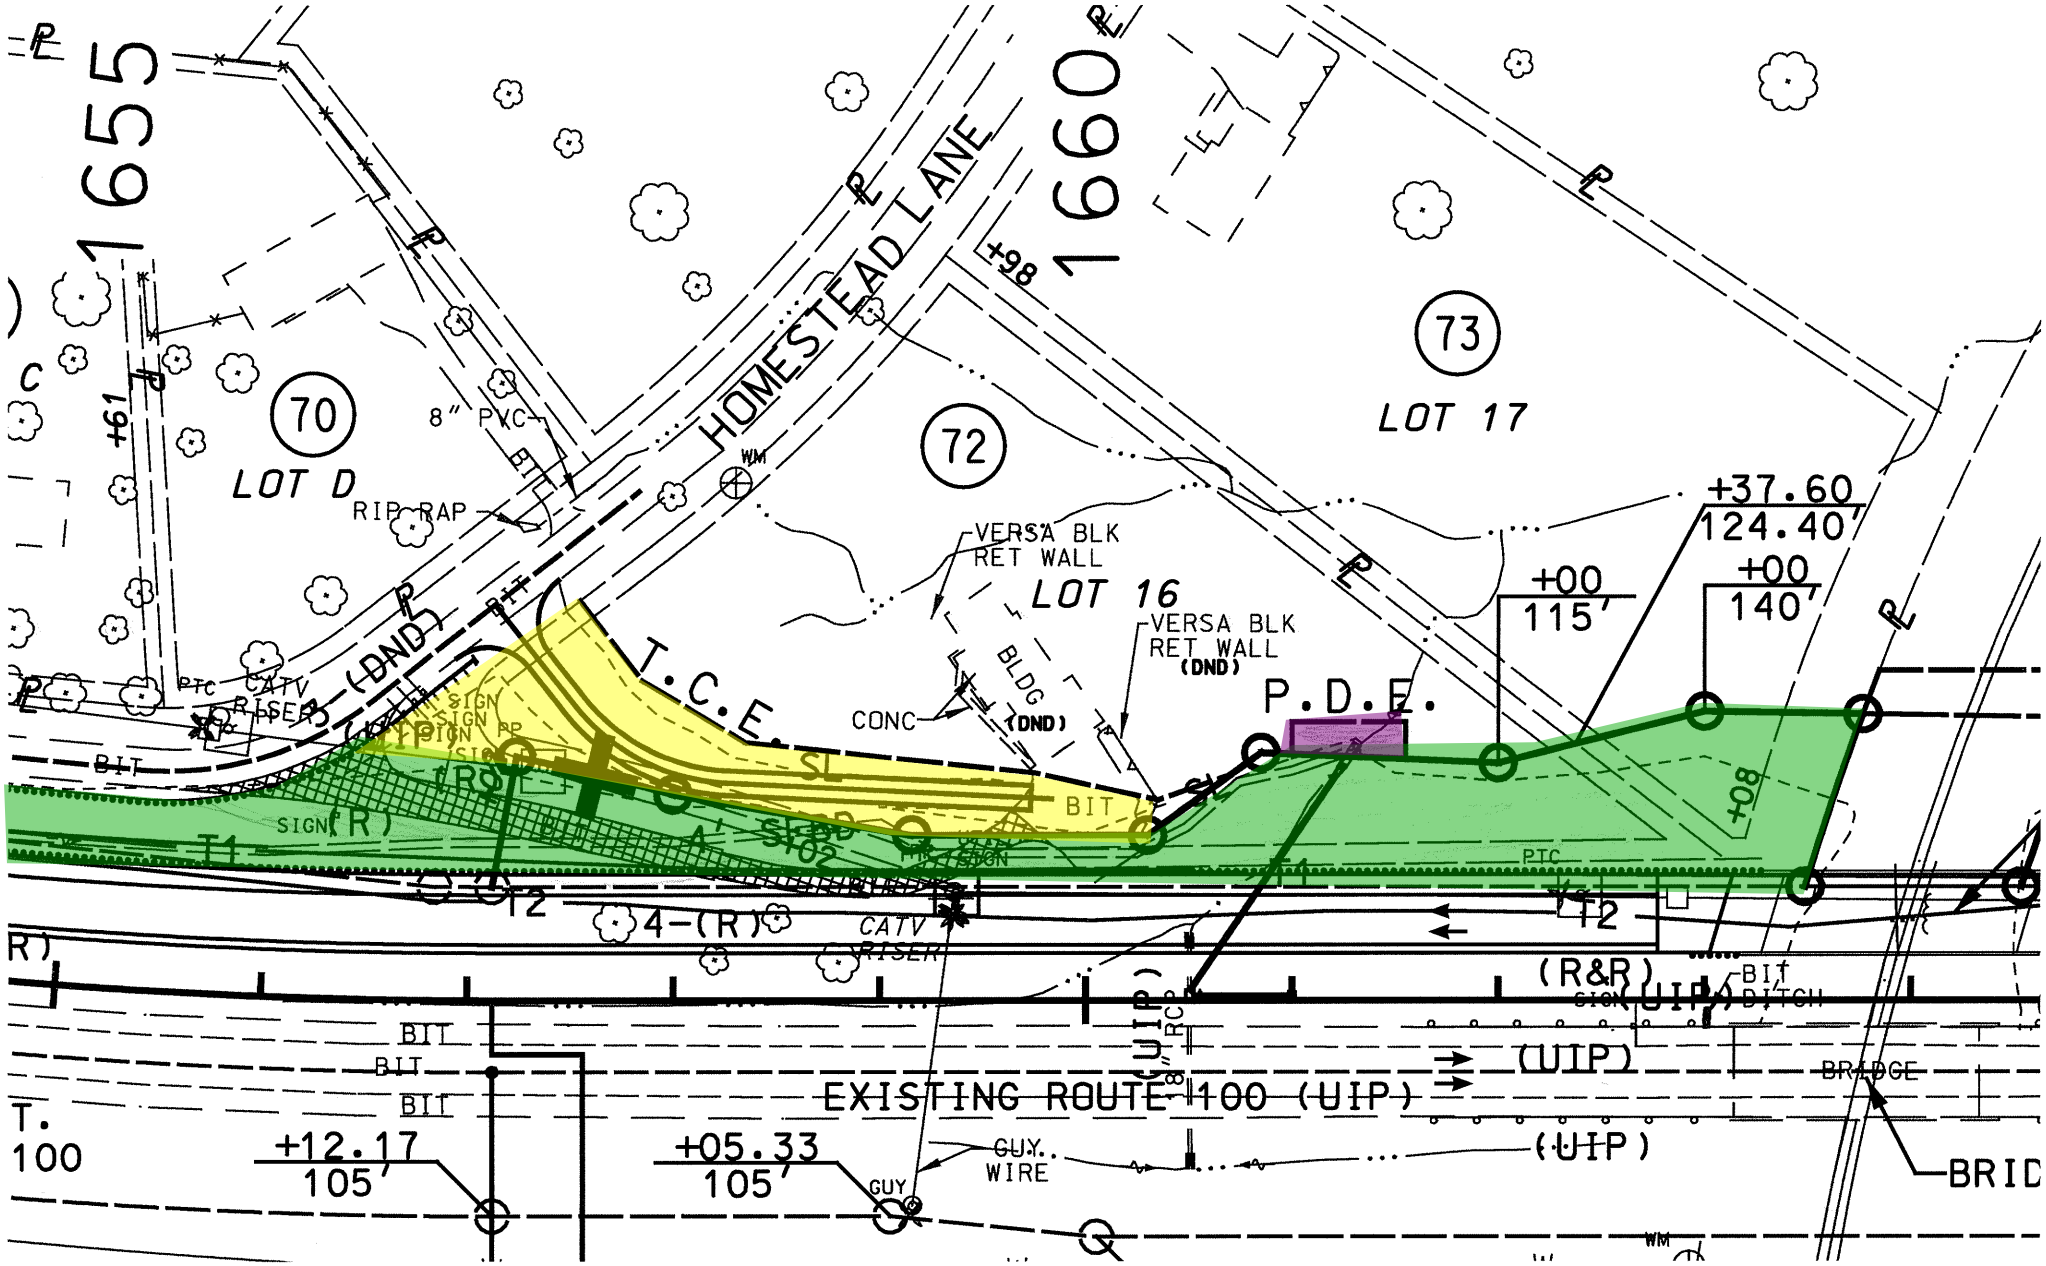
1655
1660
HOMESTEAD LANE
70
LOT D
72
LOT 16
73
LOT 17
8" PVC
RIP RAP
VERSA BLK
RET WALL
VERSA BLK
RET WALL
(DND)
BLDG
(DND)
CONC
T.C.E.
P.D.E.
+37.60
124.40'
+00
115'
+00
140'
+98
+61
+08
CATV
RISER
PTC
BIT
SIGN
(R)
4-(R)
(R&R)
(UIP)
BIT
DITCH
BRIDGE
EXISTING ROUTE 100 (UIP)
+12.17
105'
+05.33
105'
GUY
GUY
WIRE
WM
BRID