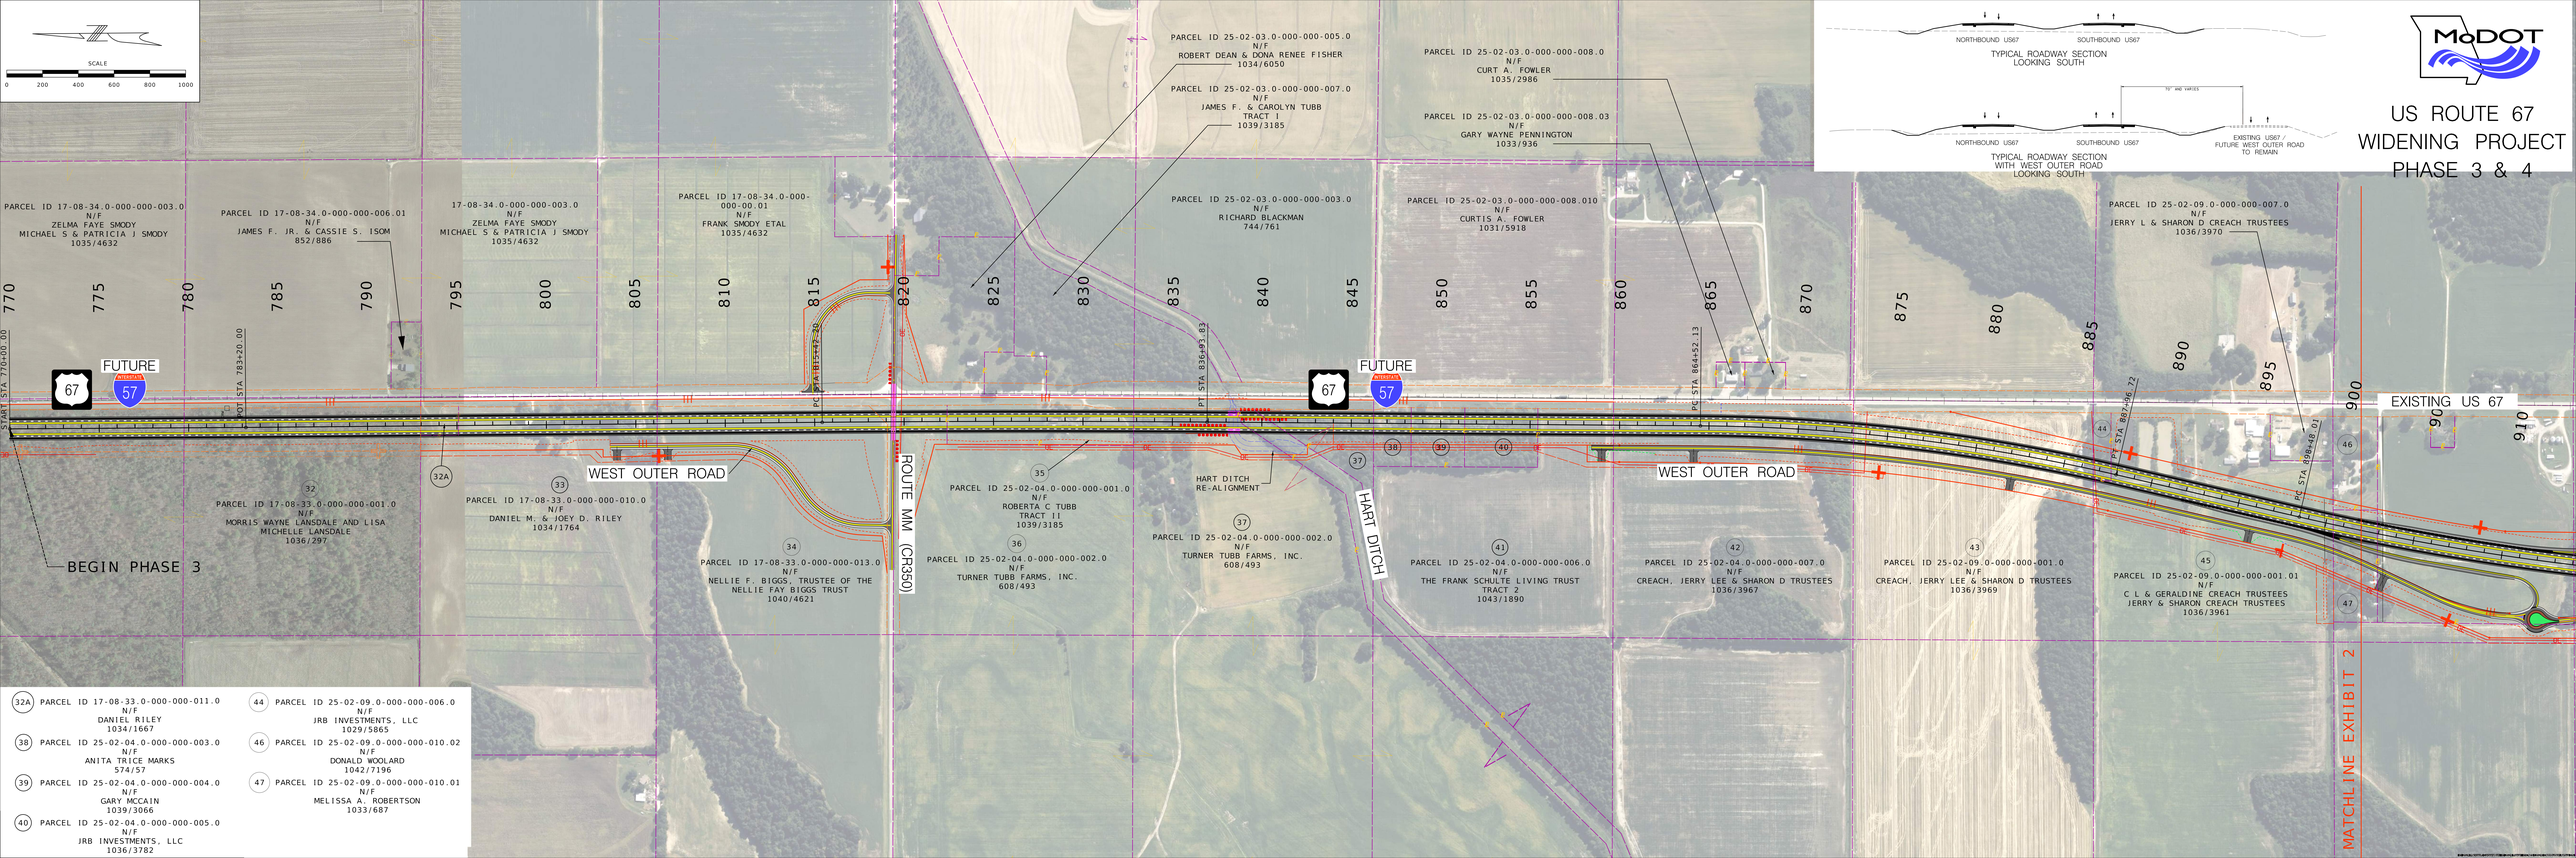

32A PARCEL ID 17-08-33.0-000-000-011.0
N/F
DANIEL RILEY
1034/1667

38 PARCEL ID 25-02-04.0-000-000-003.0
N/F
ANITA TRICE MARKS
574/57

39 PARCEL ID 25-02-04.0-000-000-004.0
N/F
GARY MCCAIN
1039/3066

40 PARCEL ID 25-02-04.0-000-000-005.0
N/F
JRB INVESTMENTS, LLC
1036/3782

44 PARCEL ID 25-02-09.0-000-000-006.0
N/F
JRB INVESTMENTS, LLC
1029/5865

46 PARCEL ID 25-02-09.0-000-000-010.02
N/F
DONALD WOOLARD
1042/7196

47 PARCEL ID 25-02-09.0-000-000-010.01
N/F
MELISSA A. ROBERTSON
1033/687