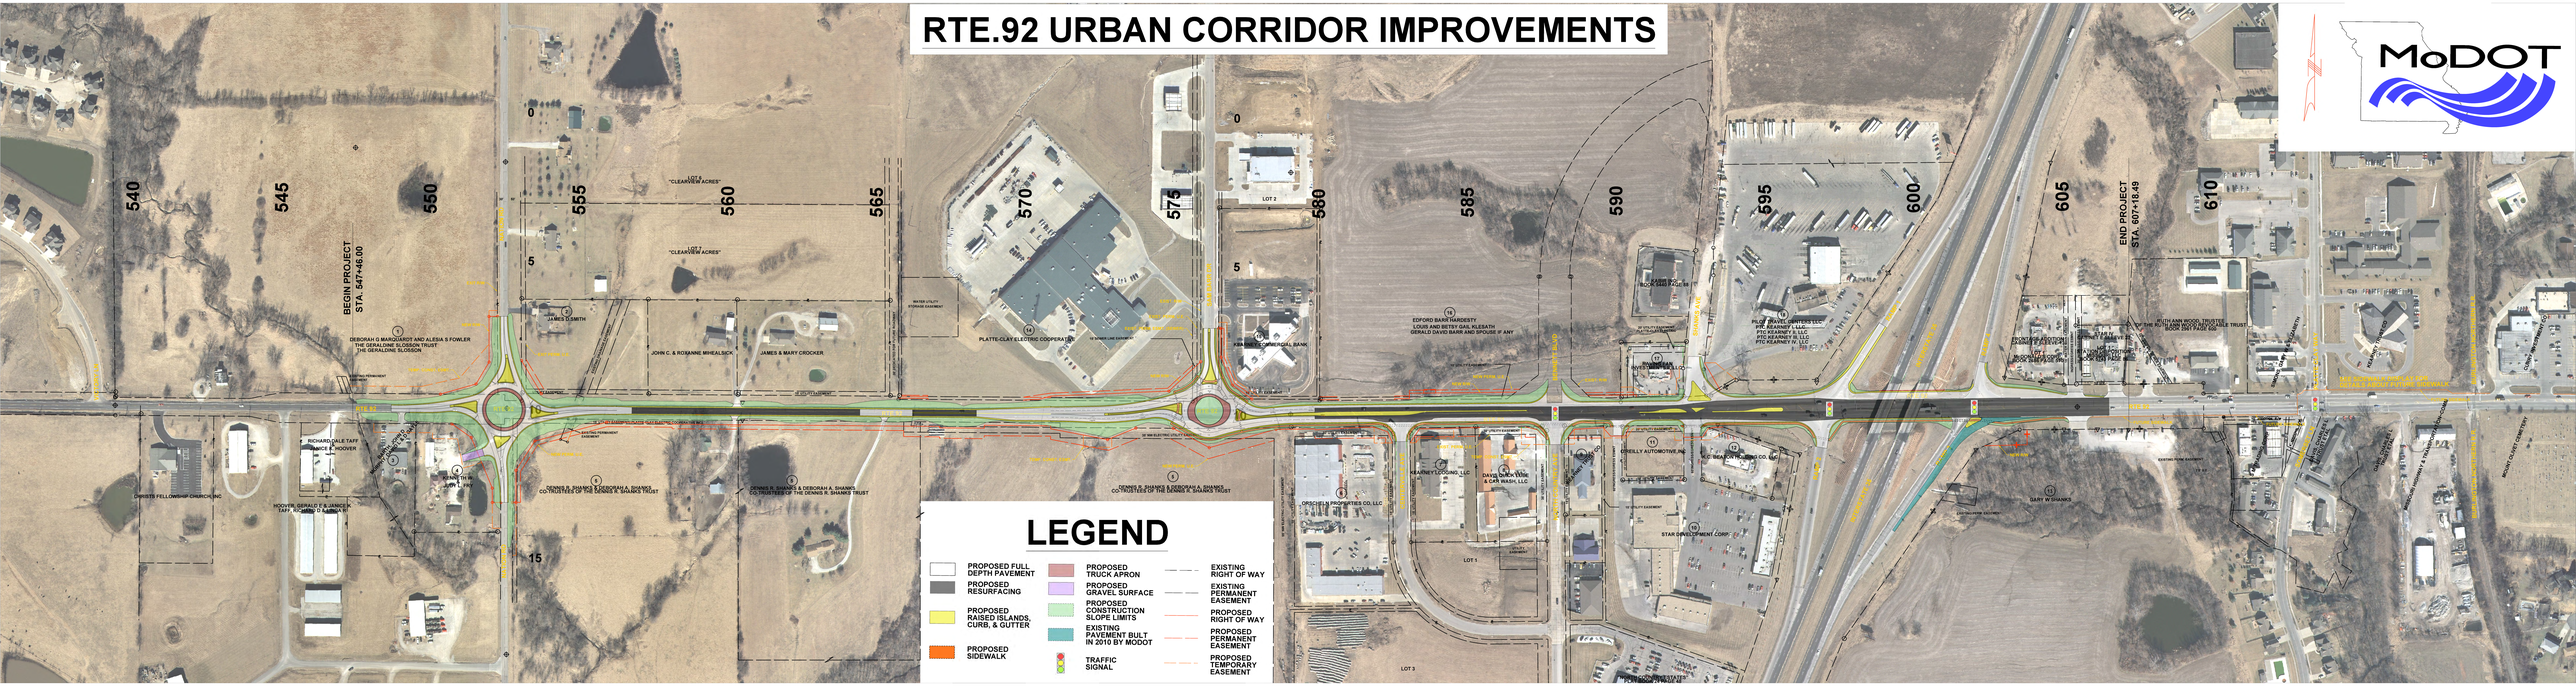RTE.92 URBAN CORRIDOR IMPROVEMENTS